


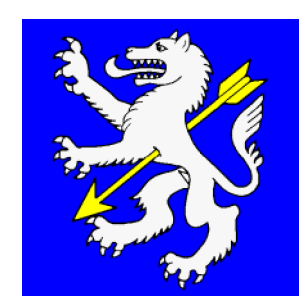

Zonenplan Siedlung
Gemeinde Wolfenschiessen
Teilrevision
Gewässerraumzonen

Änderungsplan

1. Öffentliche Auflage vom 03. März 2026 bis 02. April 2026

2. Durch die Gemeindeversammlung vom beschlossen

Gemeindepräsident:

Gemeindebeschreiberin:

3. Vom Regierungsrat mit Beschluss Nr. vom genehmigt

Landemann:

Landschreiber:

plan:team

Projektverfasser

plan:team

Industriestrasse 15

6005 Luzern

Planerstellung

Trigonet AG, Aemiltstrasse 2, 6370 Stars

Erstellungsdatum: 12. Februar 2026

Legende zum Zonenplan

kommunale Nutzungsplanfestlegungen (Genehmigungsinhalt)

Grundnutzung

Bauzonen

Wohnzone 14 (W14)

Wohn- und Gewerbezone 15b (WG15b)

Gewerbezone 18 (G18)

Verkehrszone (V)

Nichtbauzonen

Sondernutzungszone Wildornitor

Weitere Zonen

Ortsbildschutzzone Umgebung

Gewässerraumzone

Abflussschutzzone

Gefahrenzone 1

Gefahrenzone 2

Gefahrenzone 3

Naturobjekte

Baumrassen, unterste Felskanten

Naturdenkmäler und Spitztaufendünen

Informationsinhalte

Eingetragene Gewässer (nicht Genehmigungsinhalt)

Verkehrsfläche

Orientierende Inhalte

Gewässer (nicht Genehmigungsinhalt)

Wald

Gewässerraum nach Übergangsbestimmungen GStbV

Kantonsgrenze
Ausschnitt rechtsgültiger Zonenplan (nicht Gegenstand des Verfahrens) "Alt"



Parketterie
Ausschnitt rechtsgültiger Zonenplan (nicht Gegenstand des Verfahrens) "Alt"




Fallenbach
Ausschnitt rechtsgültiger Zonenplan (nicht Gegenstand des Verfahrens) "Alt"



Schroten
Ausschnitt rechtsgültiger Zonenplan (nicht Gegenstand des Verfahrens) "Alt"




Schwybogen
Ausschnitt rechtsgültiger Zonenplan (nicht Gegenstand des Verfahrens) "Alt"

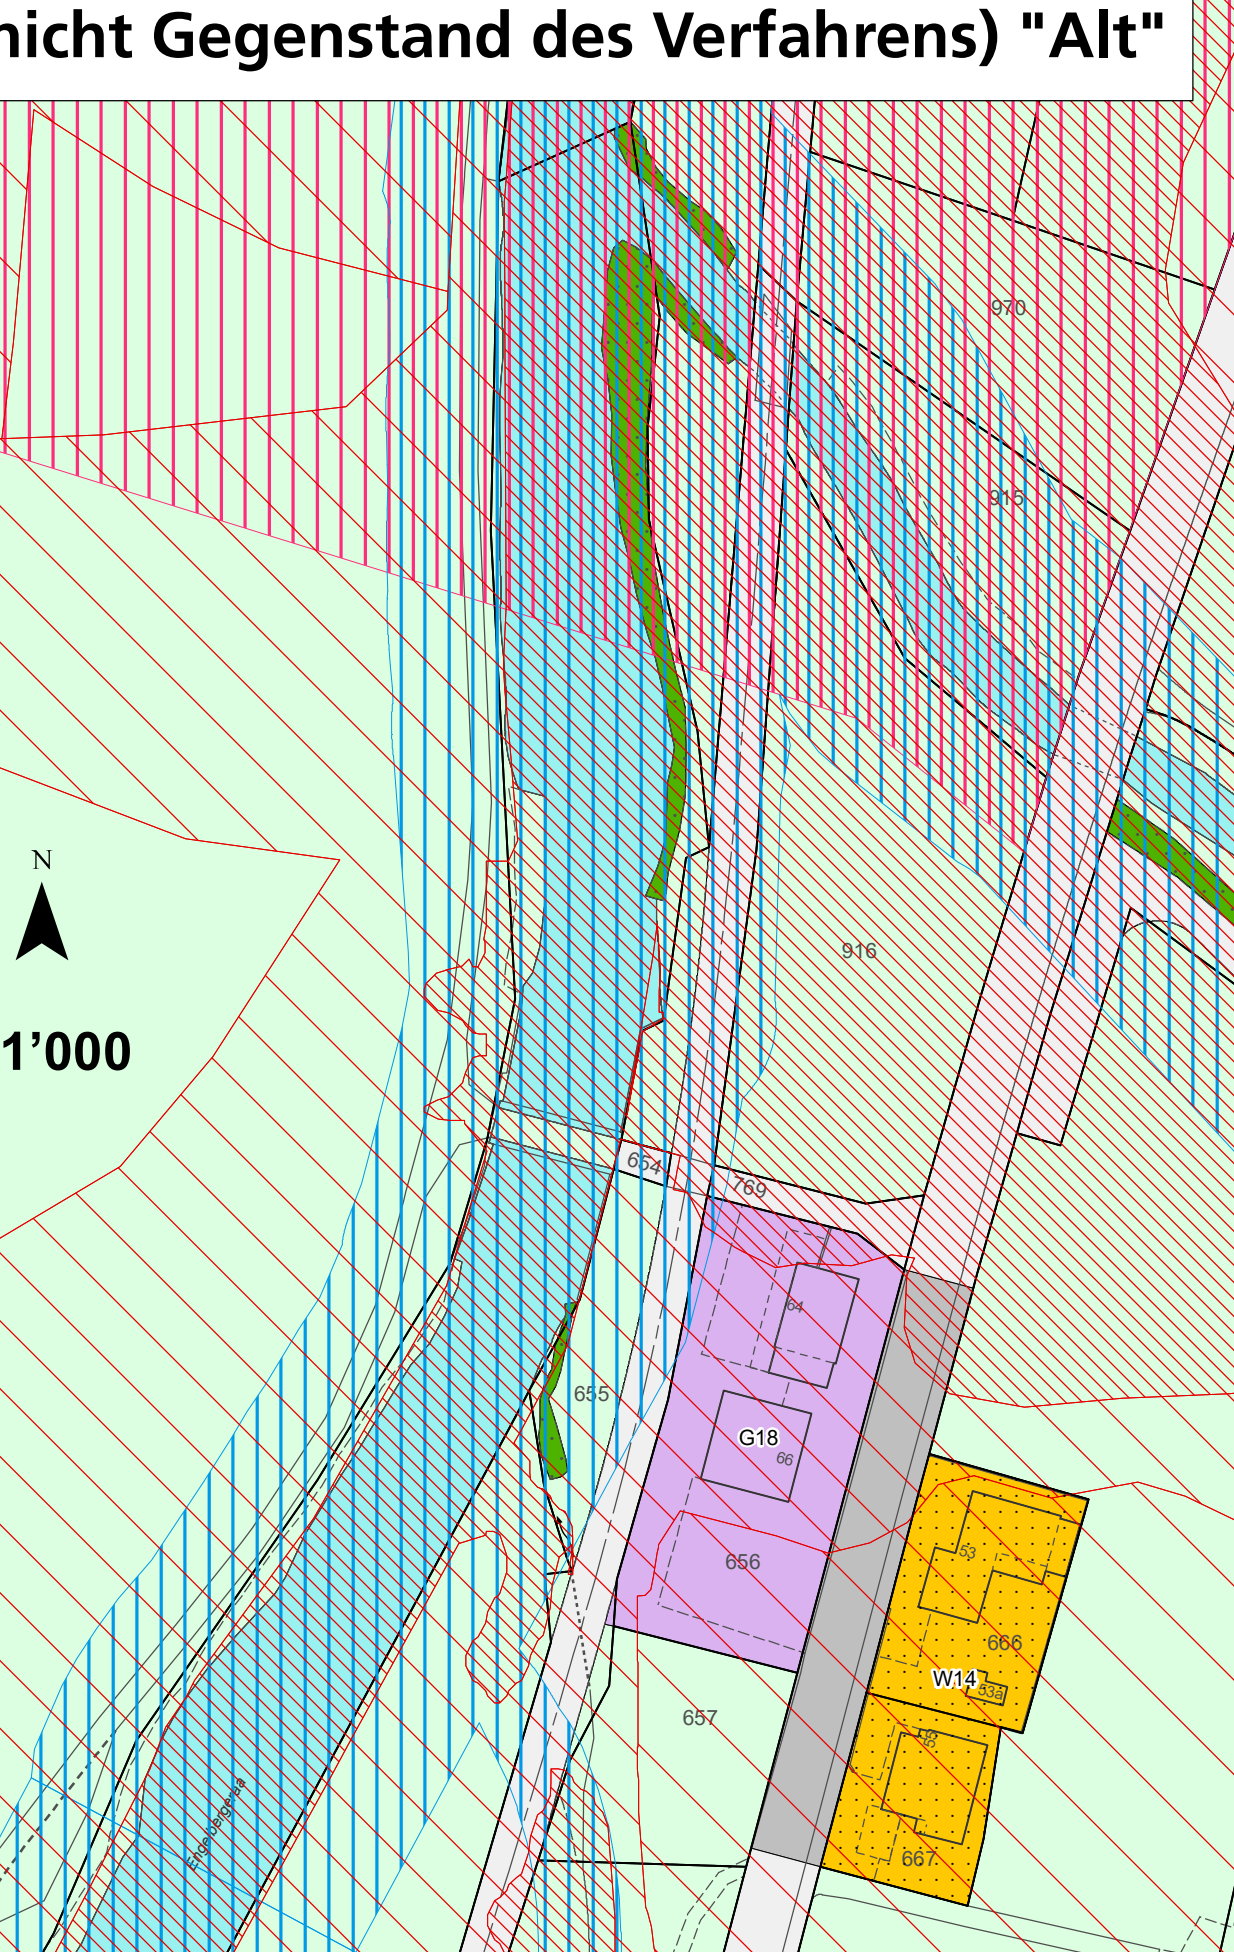

Alpenblick
Ausschnitt rechtsgültiger Zonenplan (nicht Gegenstand des Verfahrens) "Alt"



Allmend
Ausschnitt rechtsgültiger Zonenplan (nicht Gegenstand des Verfahrens) "Alt"

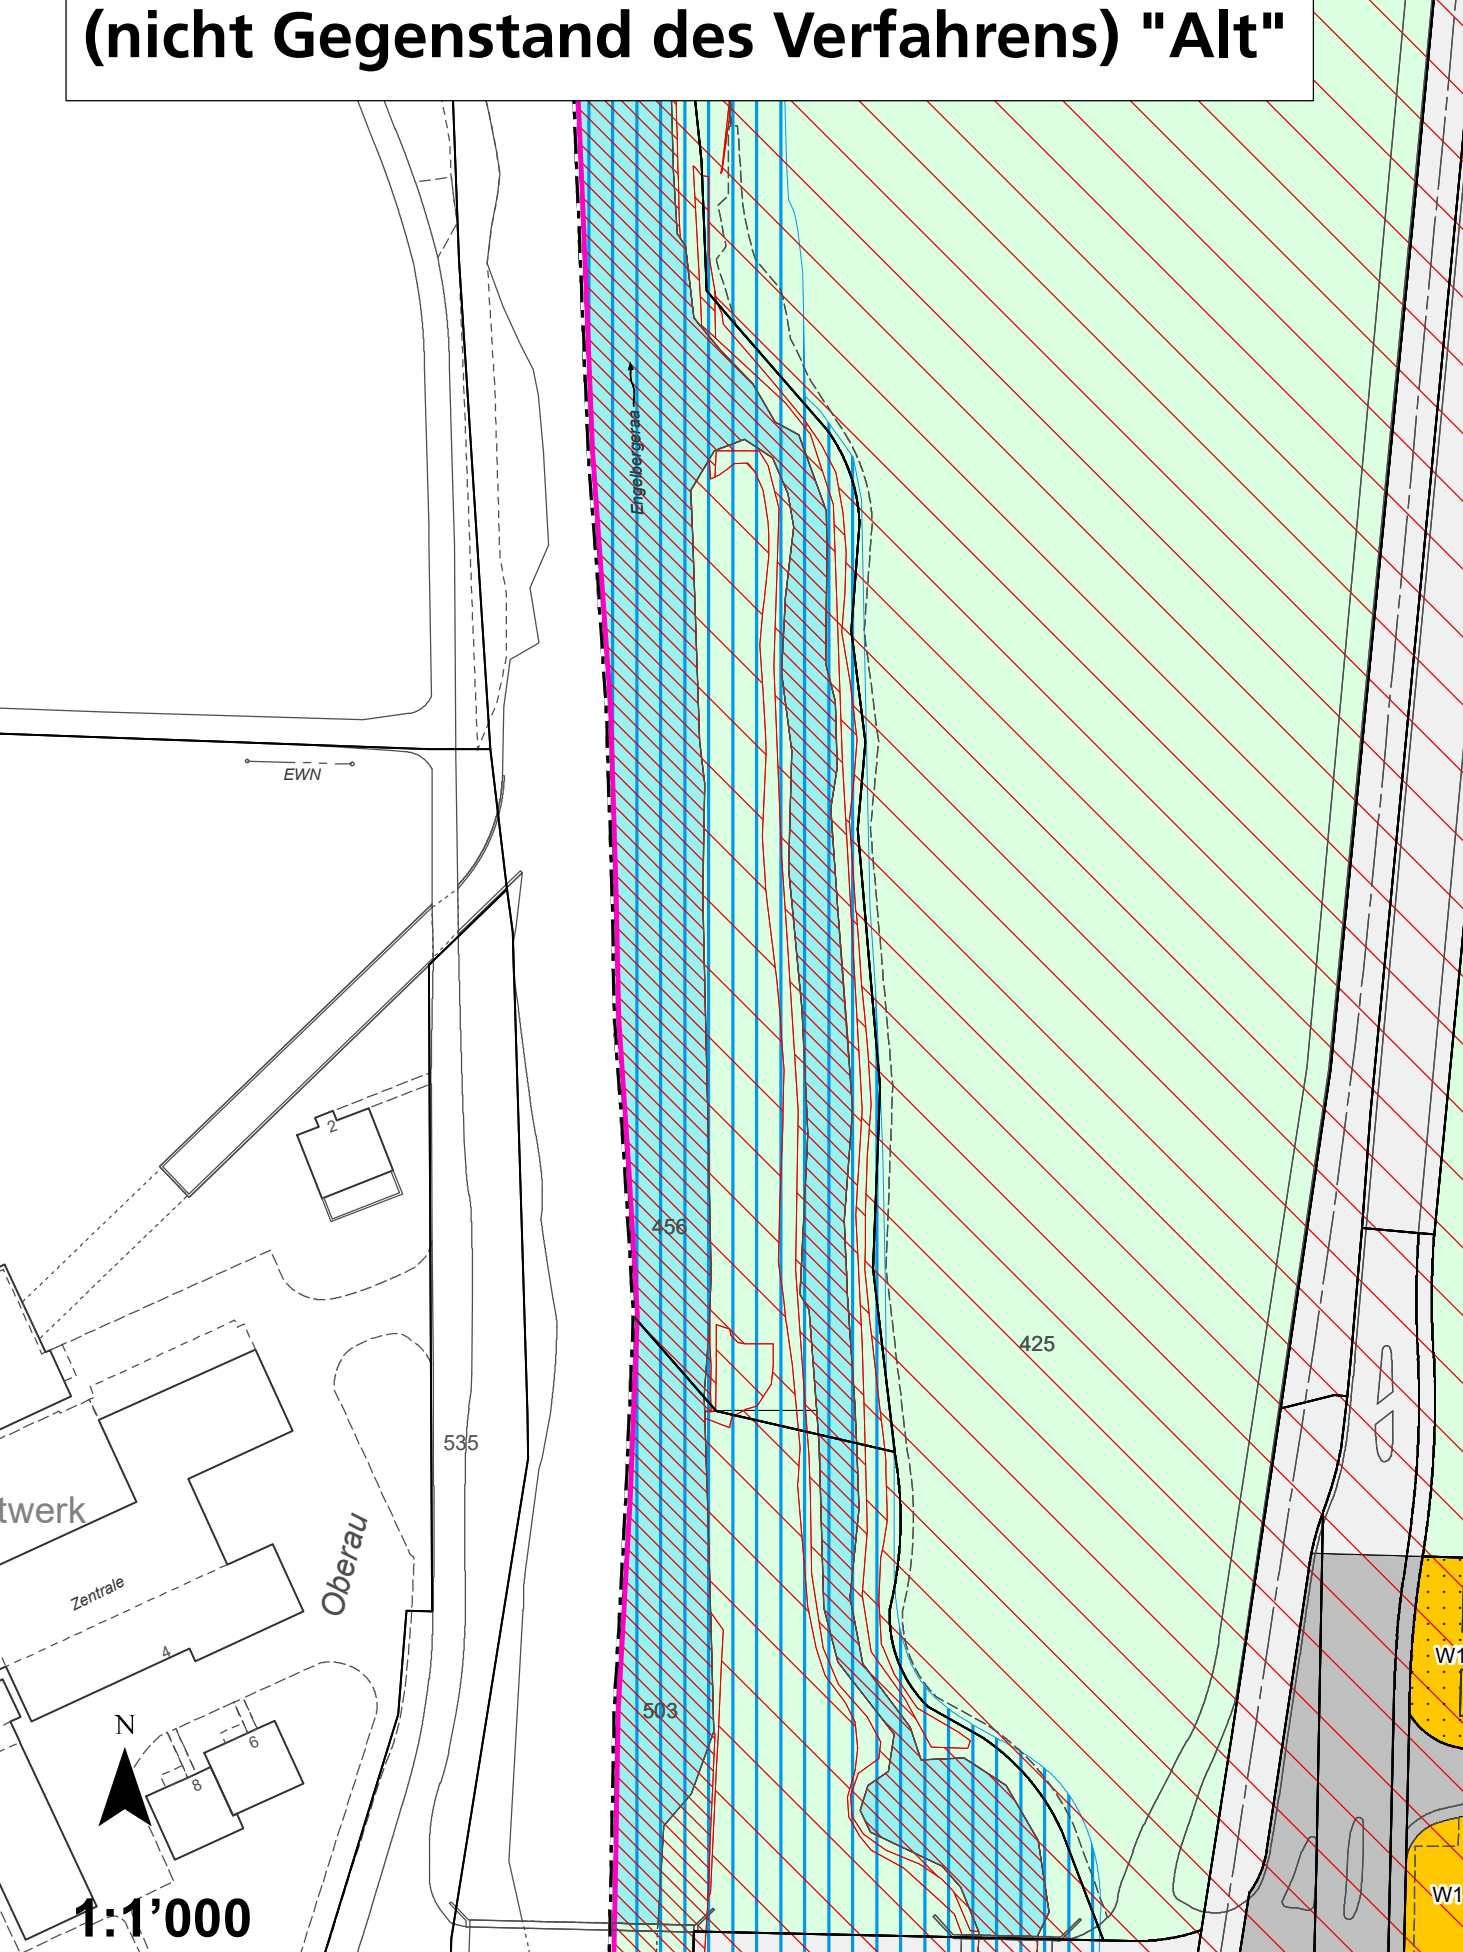


Kantonsgrenze
Ausschnitt Zonenplan mit Änderungen (Zustand nach Genehmigung) "Neu"



Parketterie
Ausschnitt Zonenplan mit Änderungen (Zustand nach Genehmigung) "Neu"




Fallenbach
Ausschnitt Zonenplan mit Änderungen (Zustand nach Genehmigung) "Neu"

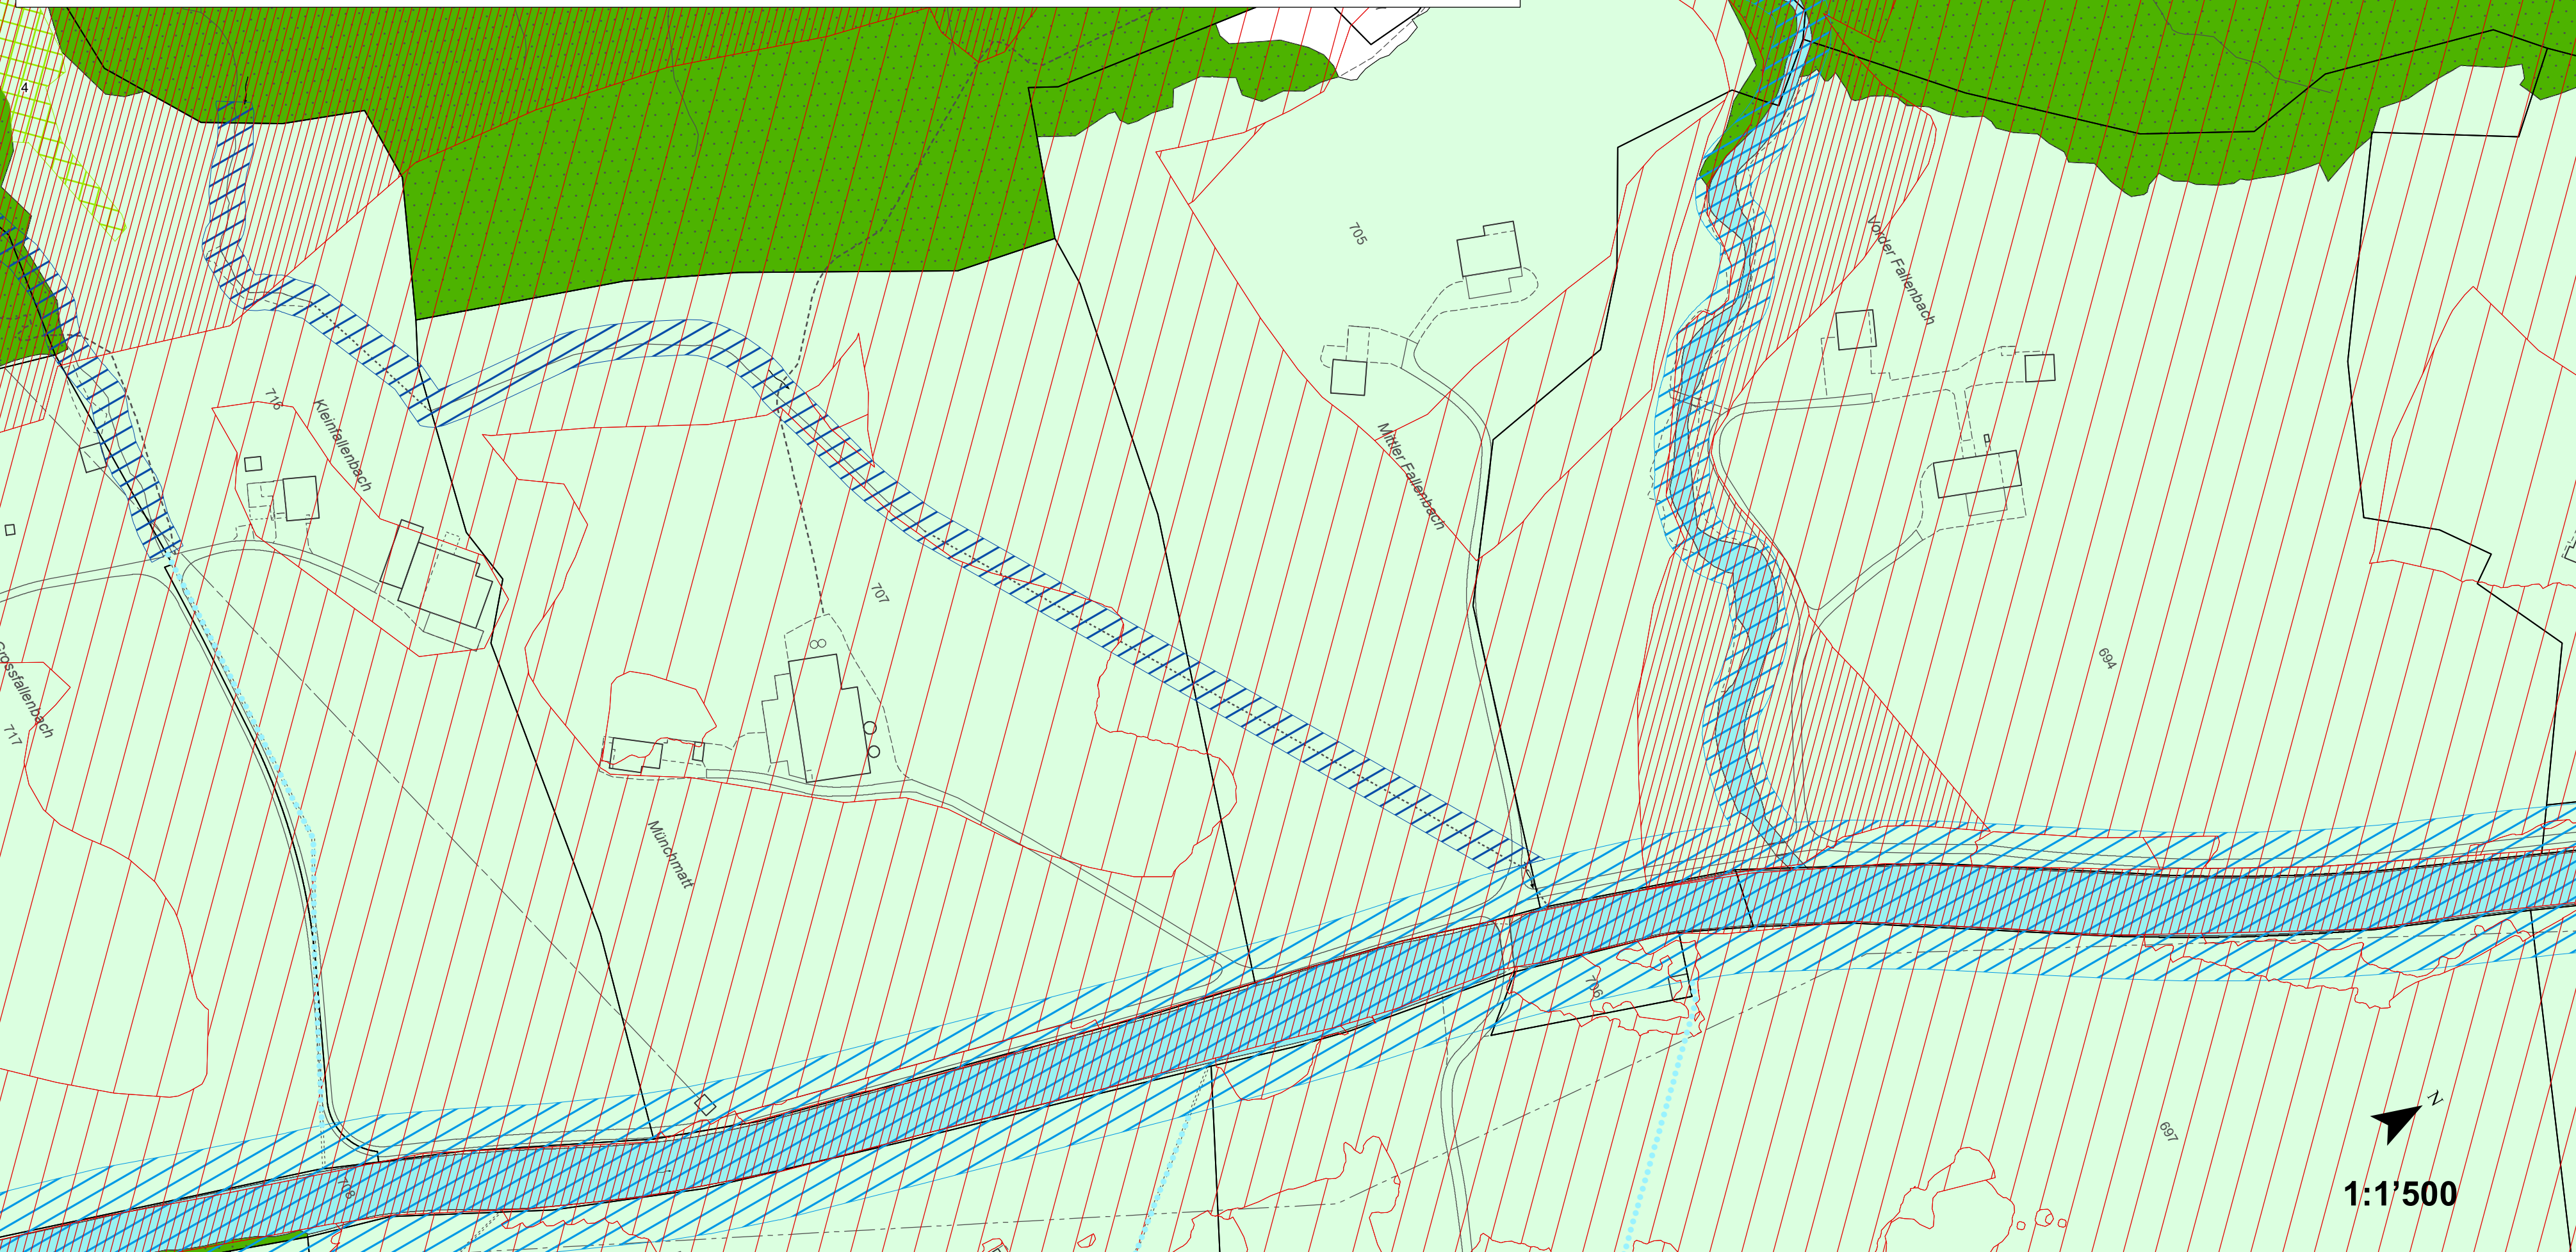

Schroten
Ausschnitt Zonenplan mit Änderungen (Zustand nach Genehmigung) "Neu"



Schwybogen
Ausschnitt Zonenplan mit Änderungen (Zustand nach Genehmigung) "Neu"

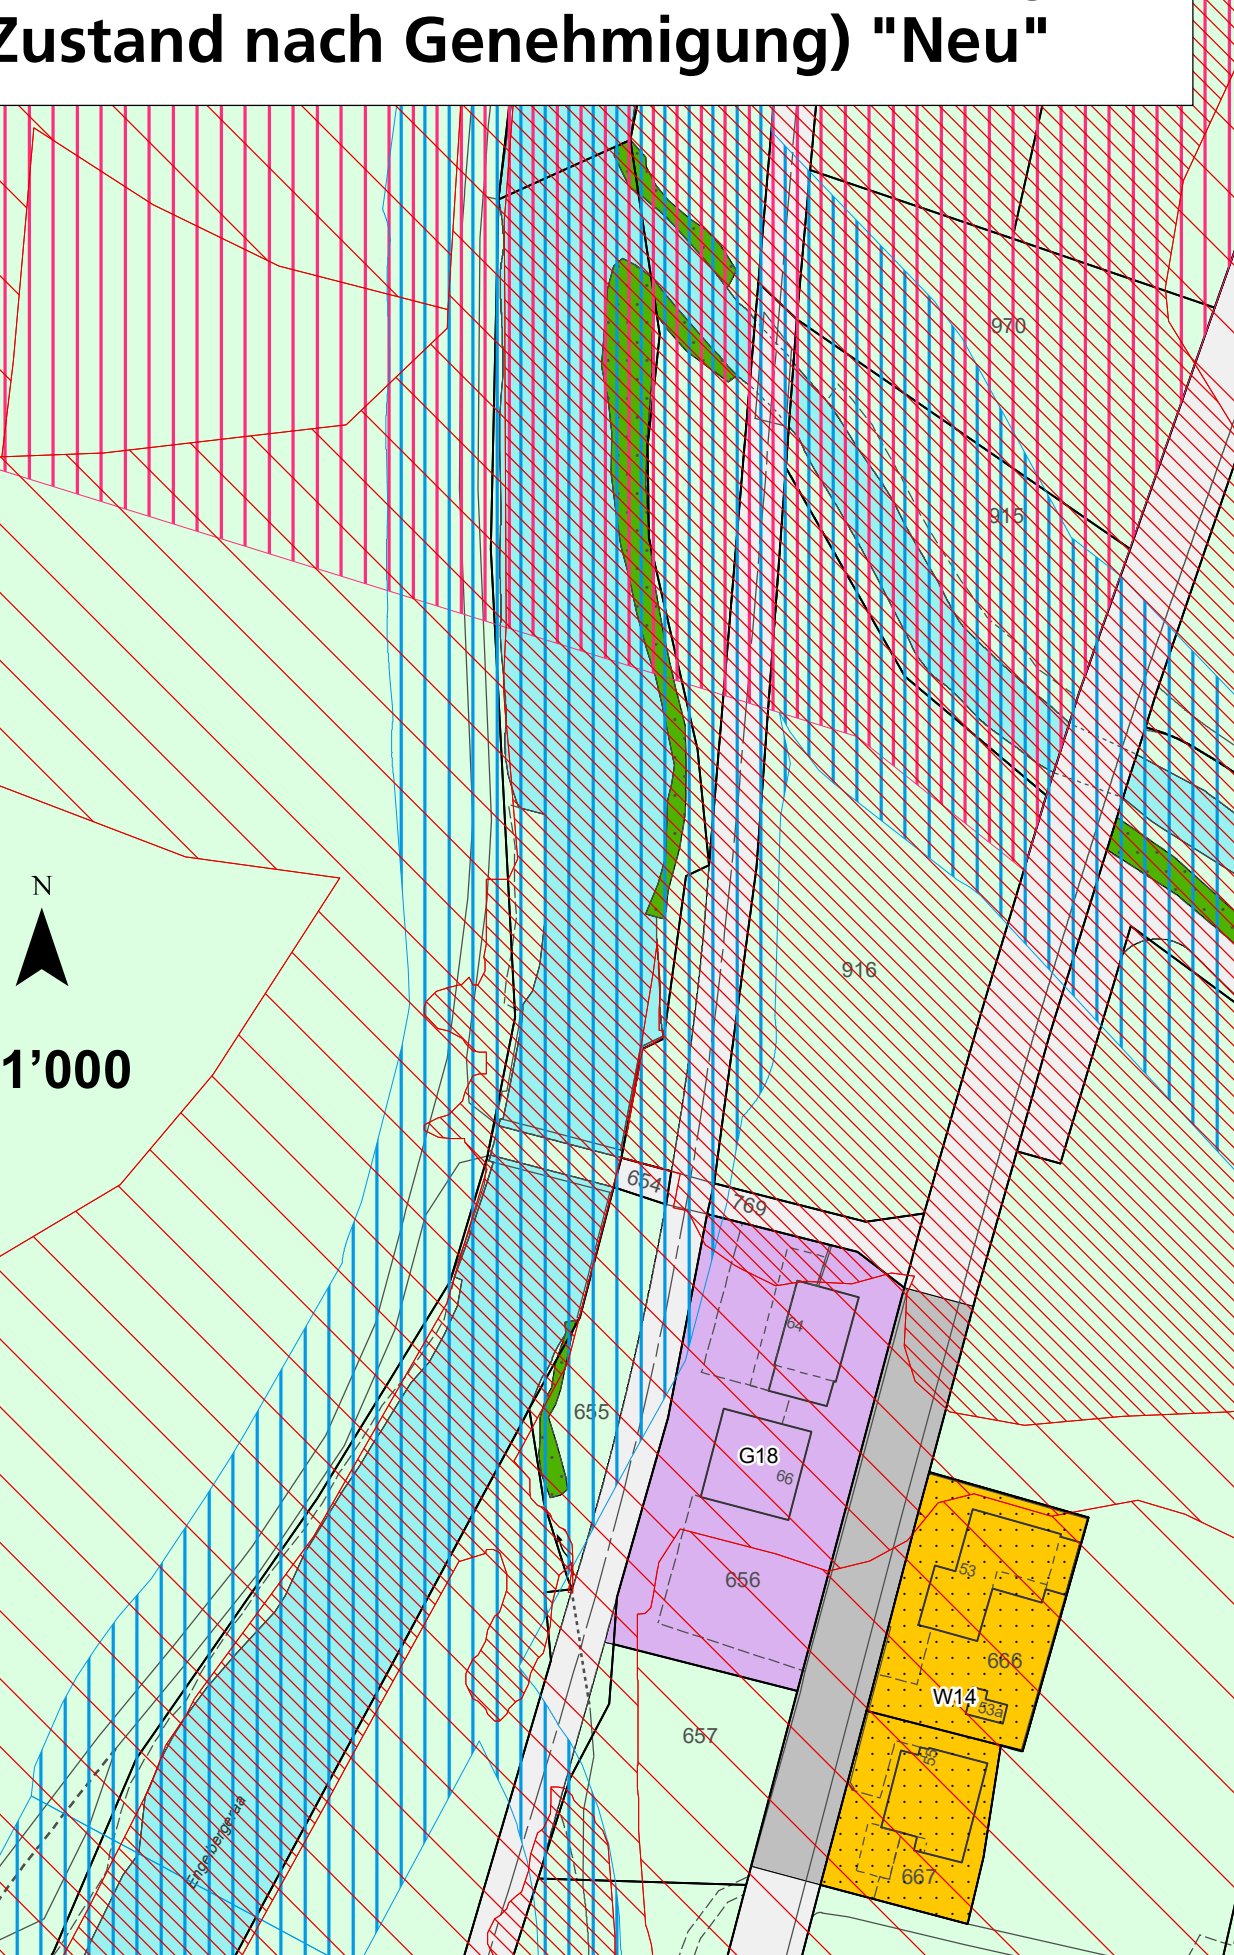

Alpenblick
Ausschnitt Zonenplan mit Änderungen (Zustand nach Genehmigung) "Neu"



Allmend
Ausschnitt Zonenplan mit Änderungen (Zustand nach Genehmigung) "Neu"

