


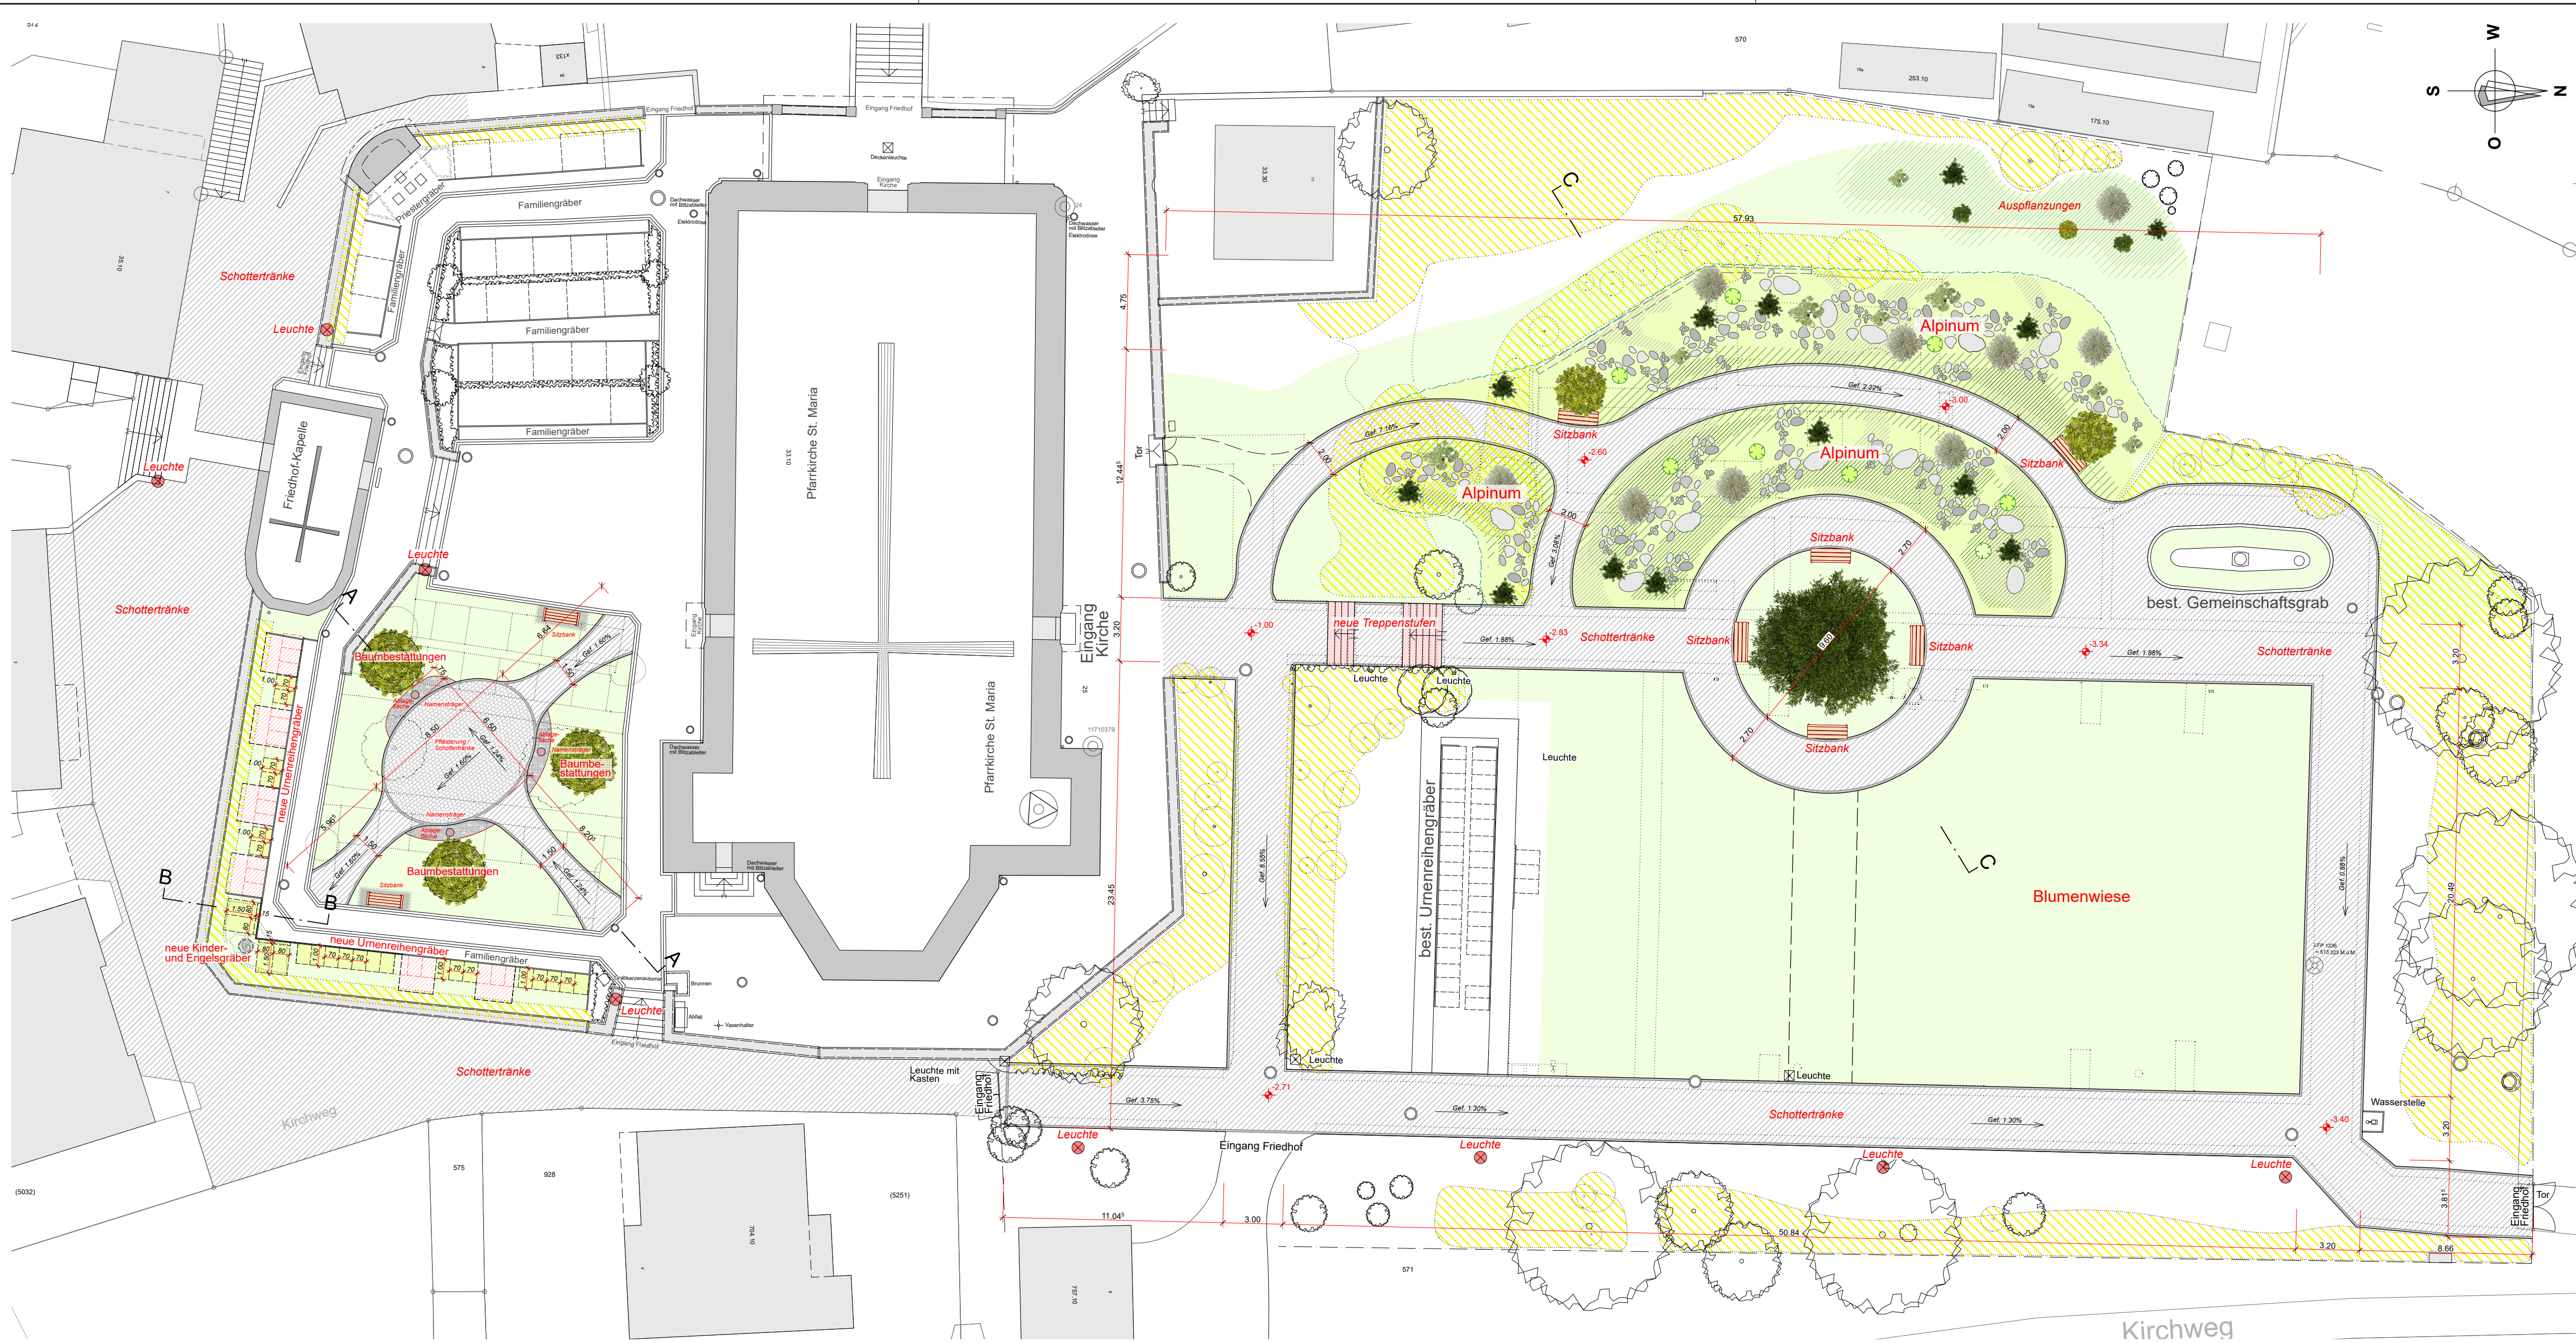

FRIEDHOF WOLFENSCHIESSEN					PROJEKT
Situation 1:200					
Umgestaltung Friedhofanlage Wolfenschiessen					
Plan Nr.	Datum	Grösse	Massstab	Gez.	
4146 - 1	13.10.2025	87 / 60	1:200	LUAR	




- Legende:**
- Alpinum
 - Rasenfläche / Begünung
 - Schottertränke inkl. Randabschlüsse
 - Natursteinpflasterung
 - Ausstehende Gräber
 - Bindersteine Guber 11/13 (für Randabschlüsse Schottertränke)
 - alte Situation
 - Baum- und Heckenrodung
 - Höhen Projekt
 - neue Leuchte

Grundeigentümer Parz.-Nr. 571:
Röm.-Kath. Kirchgemeinde Wolfenschiessen
Kirchweg 9
6386 Wolfenschiessen


Bauherrschaft:
Gemeindeverwaltung Wolfenschiessen
Hauptstrasse 20
6386 Wolfenschiessen

Projektverfasser:
Tony Linder + Partner AG
6460 Altdorf
Erich Aeschlimann:

Schnittansicht A-A 1:50
Baumbestattungen

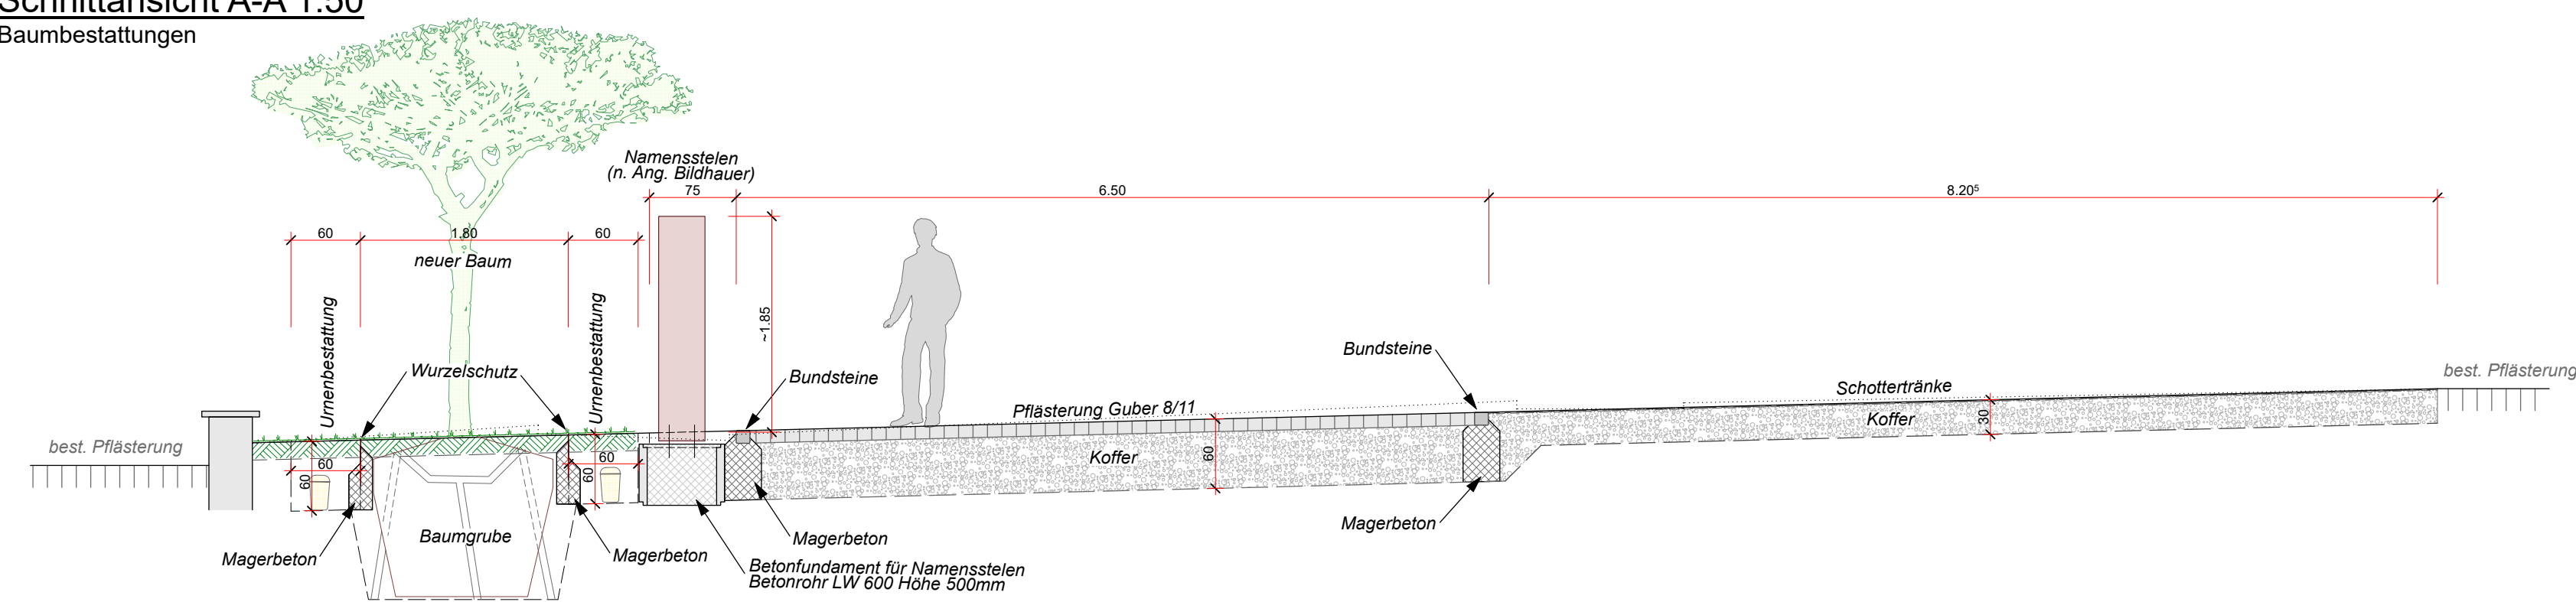

Schnittansicht B-B 1:50
Kindergräber

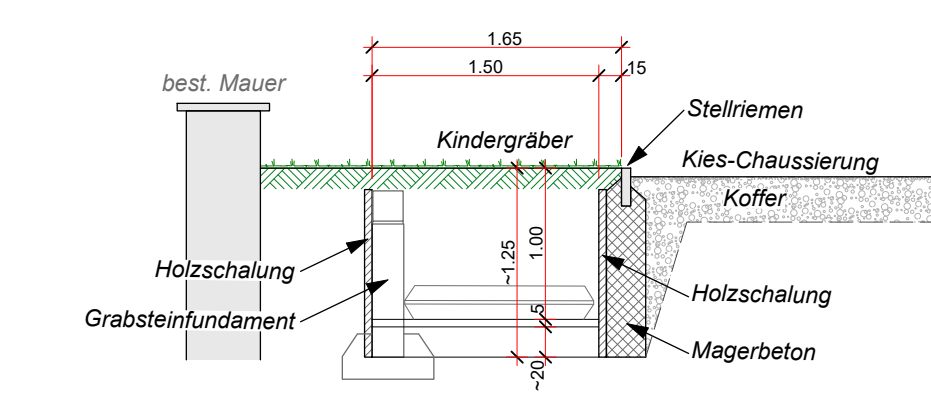

Schnittansicht C-C1:50
Alpinum

